


BEBAUUNGSPLAN VIERTELGÄRTEN / LEHMKAUT M.1:1000

GEMEINDE RAVENTHAL FLUR 33 und 30

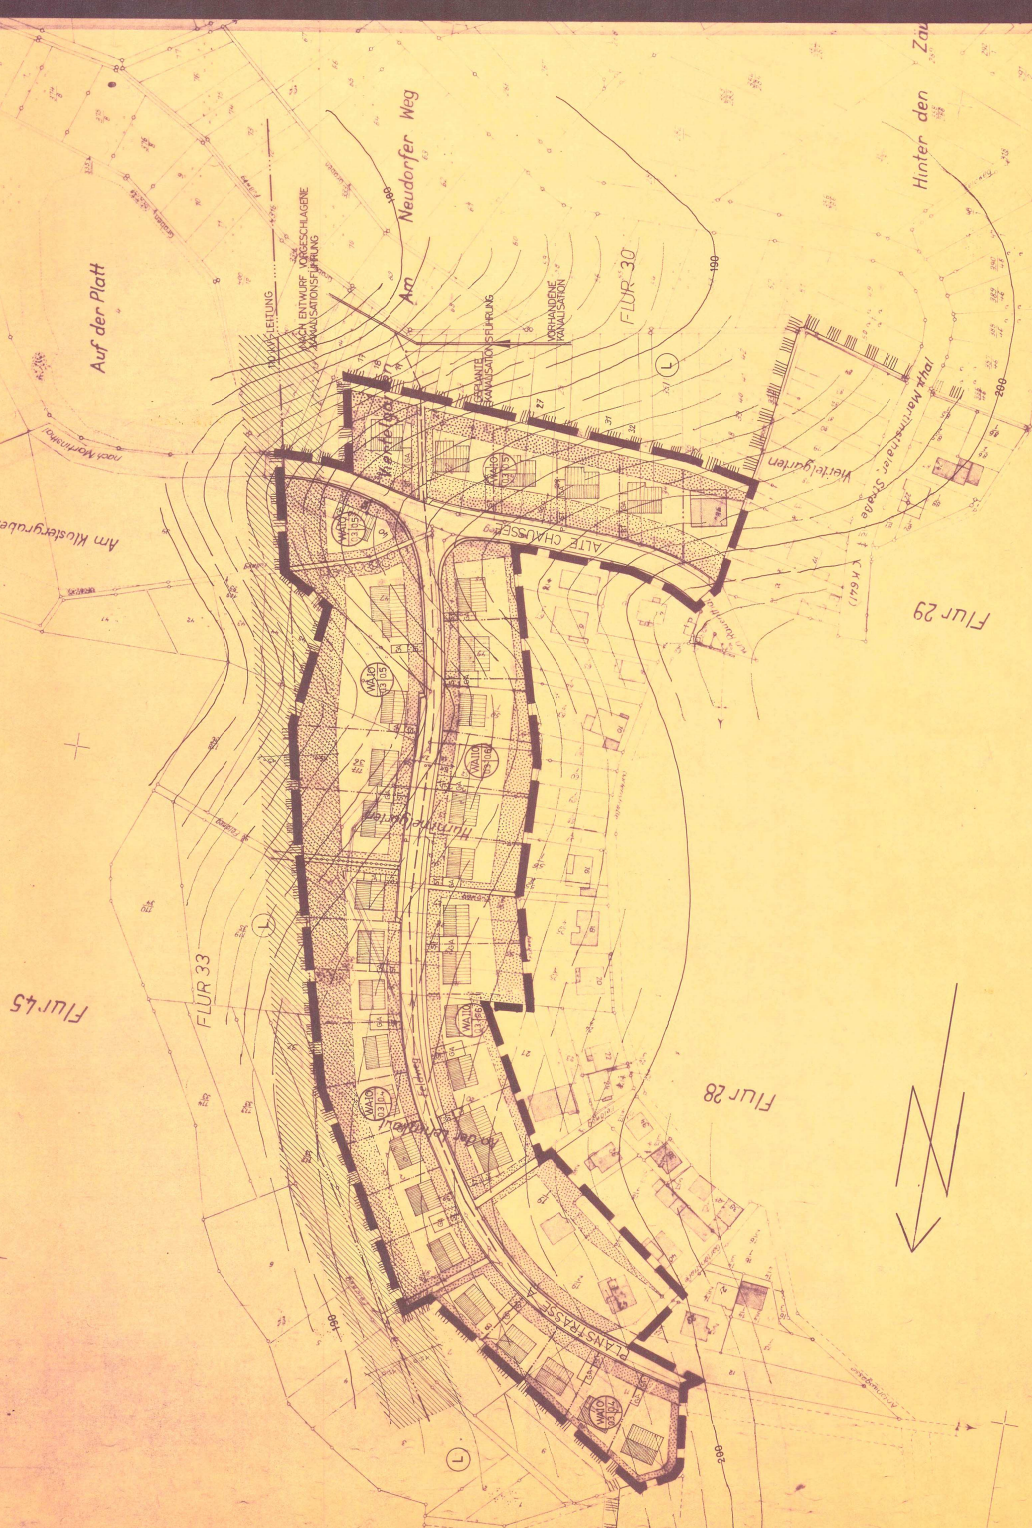

PLANZEICHEN

- WA ALLGEMEINES WOHNGEBIET
- O OFFENE BAUWEISE
- I / II GESCHOSSZAHL (EIN- / ZWEIFGESCHOSSIG)
- 03 GRUNDFLÄCHENZAHL
- 05, 06 GESCHOSSFLÄCHENZAHL
- GA GARAGEN PRIVAT
- ST STELPLATZ PRIVAT
- P PARKPLATZ ÖFFENTLICH
- PRIVAT-GRÜNFLÄCHE
- KINDERSPIELPLATZ
- GRENZE DES GELTUNGSBEREICHES
- BAULINIE
- BAUGRENZE
- STRASSENBEGRÄNZUNGSLINIE
- VORGESEHENE GRUNDSTÜCKSGRENZEN
- LANDSCHAFTSSCHUTZGEBIET
- SCHUTZSTREIFEN AN DER 10-KV-LEITUNG



DER ZUGEHÖRIGE TEXTTEIL IST BESTANDTEIL DIESER BEBAUUNGSPLANES !

KATASTERAMT RAVENTHAL L.S. I.V. UNTERSCHRIFT	ES WIRD BESCHNITTEN, DASS DIE GRENZEN UND BEZEICHNUNGEN DER FLURSTÜCKE MIT DEM NACHWEIS DES LIEGENSCHAFTSAMTES ÜBEREINSTIMMEN
F.J. KUHNENHOFF NACHWEIS FÜR DEN L.S. RAVENTHAL L.S. UNTERSCHRIFT	PLANBEARBEITUNG
GENEHEHREND RAVENTHAL L.S. BÜRGERMEISTER	AUFSTELLUNG EINGELEITET DURCH BESCHLUSS DER GEMEINDE-VEREINIGUNG AM 14. MÄRZ 1973
GENEHEHREND RAVENTHAL L.S. BÜRGERMEISTER	BESCHLUSS DER GEMEINDEVEREINIGUNG VOM 23.4.1975 ÜBER DEN ANTRAG DER VEREINIGUNG VON BÜRGERMEISTERN ZUR ABSTIMMUNG MIT DEN NACHBARGEMEINDEN ÜBER BETEILIGUNG DER TRÄGER ÖFFENTLICHER BELÄNGE (§ 2, ABS. 4-5) e) OFFENLEGUNG VOM 3. JUNI 1975 BIS 4. 7. 1975 (§ 2, ABS. 6)
GENEHEHREND RAVENTHAL L.S. BÜRGERMEISTER	ALS SATZUNG BESCHLOSSEN DURCH DIE GEMEINDE-VEREINIGUNG RAVENTHAL AM 19. SEPT. 1975
GENEHEHREND DARMSTADT DEN 8.10.1975 L.S. L.S. UNTERSCHRIFT	GENEHEHMIGT AM DER REGIERUNGSPRÄSIDENT IN DARMSTADT
GENEHEHREND RAVENTHAL L.S. BÜRGERMEISTER	ÖFFENTLICH AUSGELEGT VOM 4. NOV. 1975 BIS 5. DEZ. 1975 BEANTWORTHUNG BEFRAGTE AM 19. OKT. 1975

G	4.5.75	ENTWURF DER ANLEGENEN	D	
F	1.11.75	ÄNDERUNG DES SCHNITTLEDES	WW	
E	1.11.75	ÄNDERUNG DER BEBAUUNGS- ZEICHEN	WW	
D	16.7.76	RECHNUNGEN	WW	
C	16.3.76	ERGAENZ.	B	
B	21.1.77	PARZELLEN ÖSTL. BEGRENZUNG	B	
A	24.10.77	STRASSE, KANAL, NETZPLAN	B	